




**BOCNI IZGLEDI**  
**R=1:75**

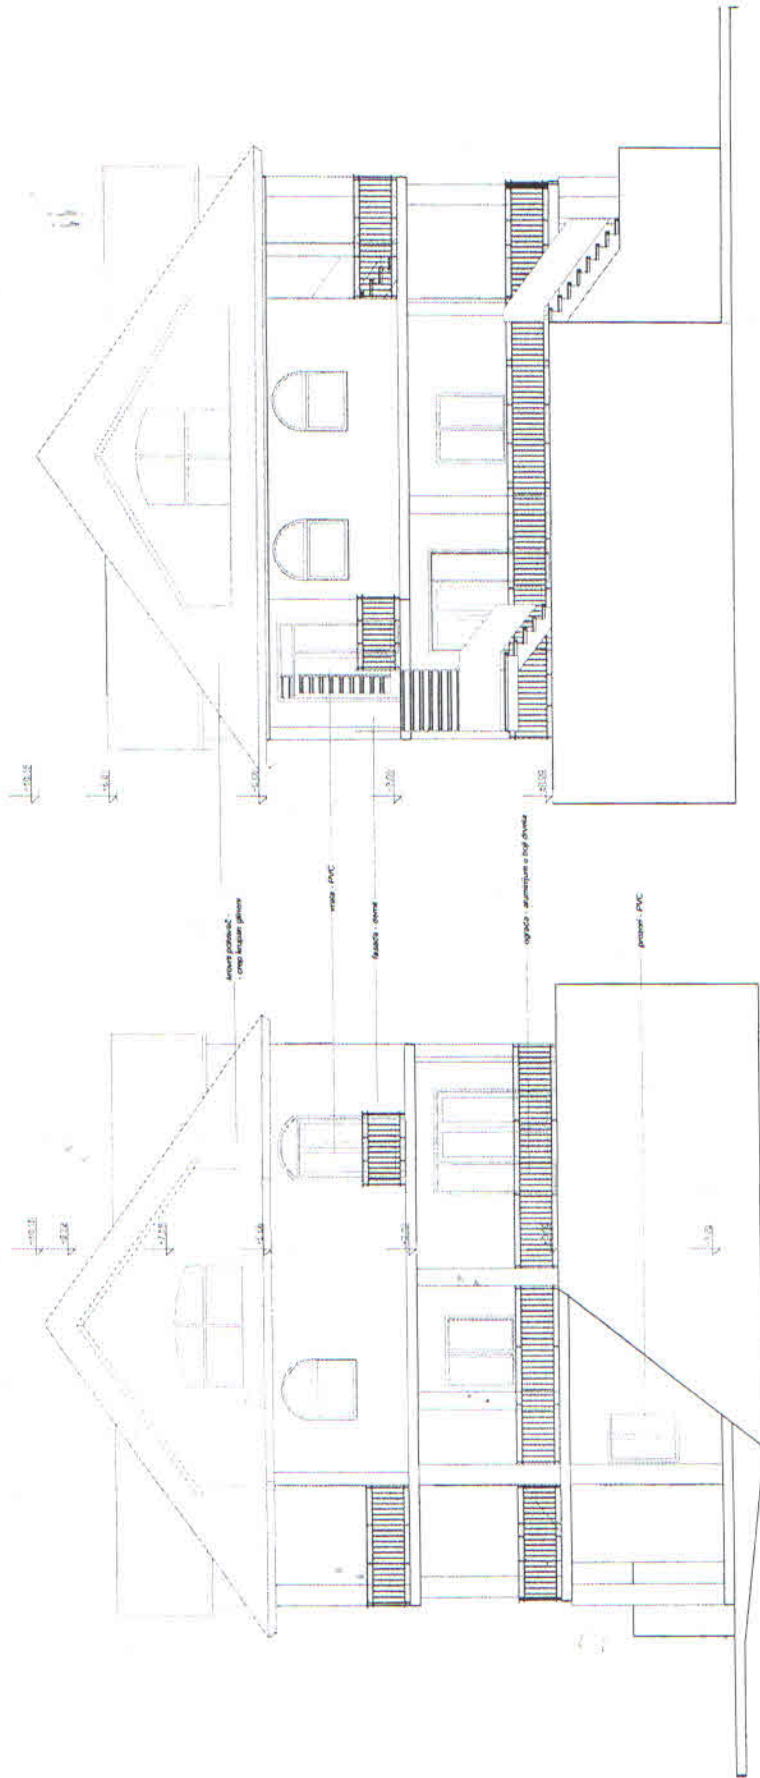


**PREDNJI IZGLEDE**  
**D=1:75**

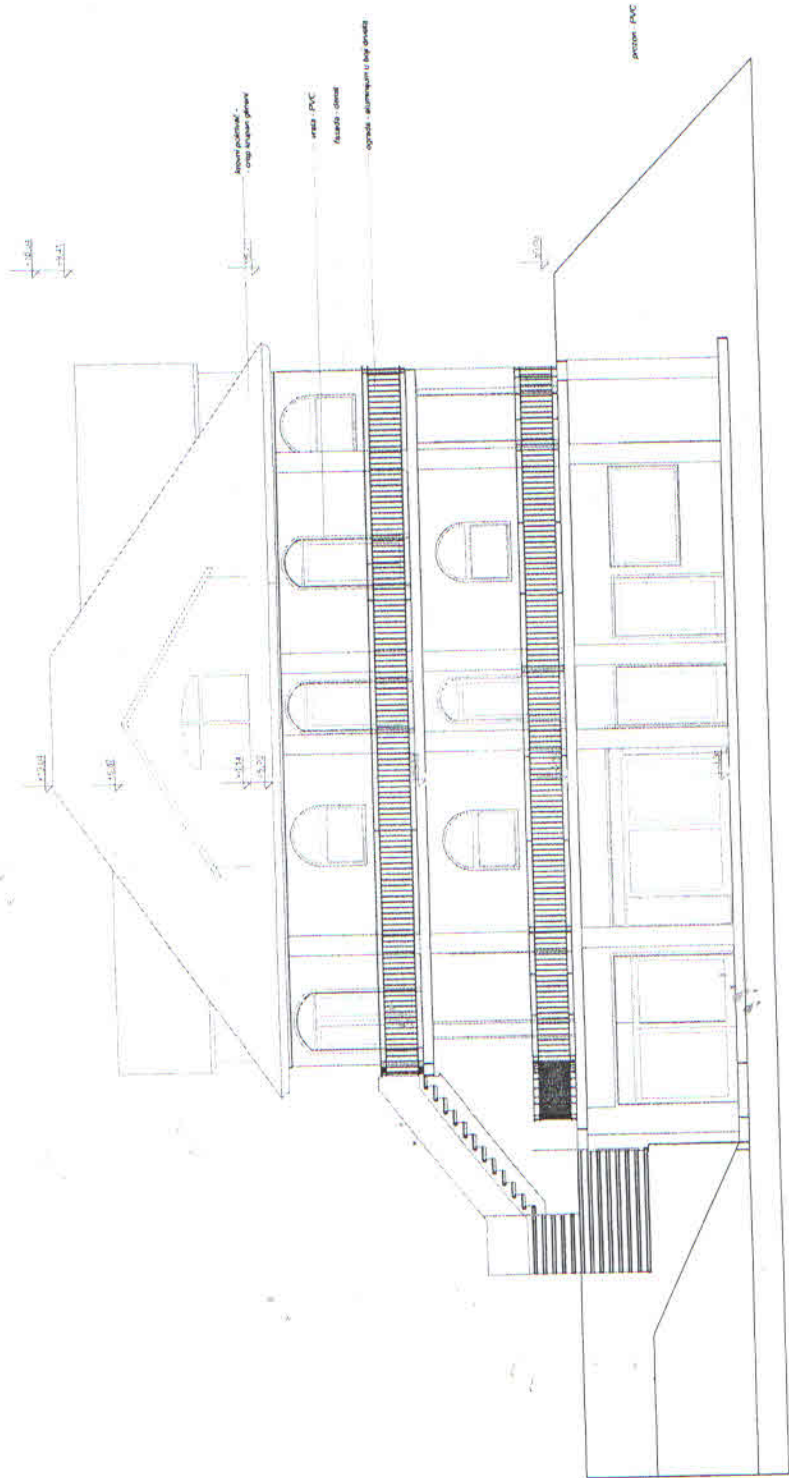

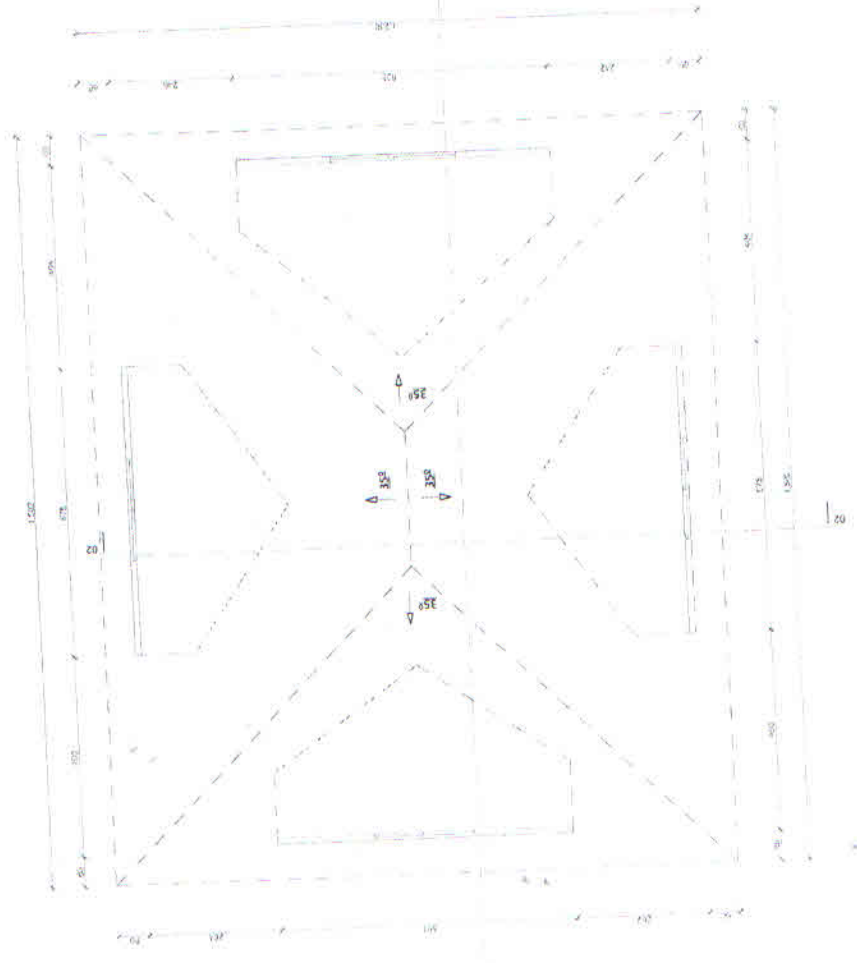


- LEGENDA MATERIJA:**
- Armirani beton
  - Nalagena zemlja

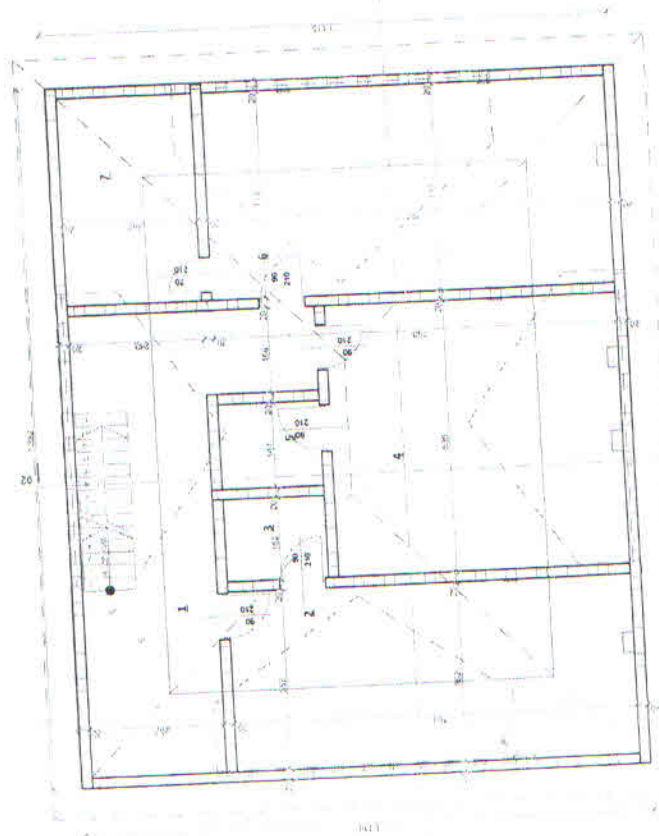

- LEGENDA MATERIJAL:
  - Izolacija
  - Termoisolacija
  - Sijunak
  - Podloga/napadni sloj
  - Natopljena zemlja


**LEGENDA NAMENE PROSTORIJA:**

Naziv prostorije	Površina m <sup>2</sup>	Vrsta poda
1 hodnik	19,20	keramika
2 soba	21,20	keramika
3 kupatilo	3,30	keramika
4 soba	30,40	keramika
5 kupatilo	3,40	keramika
6 Soba	24,80	keramika
7 kupatilo	2,60	keramika
<b>UKUPNA NETO POVRŠINA</b>	<b>104,90</b>	<b>m<sup>2</sup></b>
<b>UKUPNA BRUTO POVRŠINA</b>	<b>153,40</b>	<b>m<sup>2</sup></b>

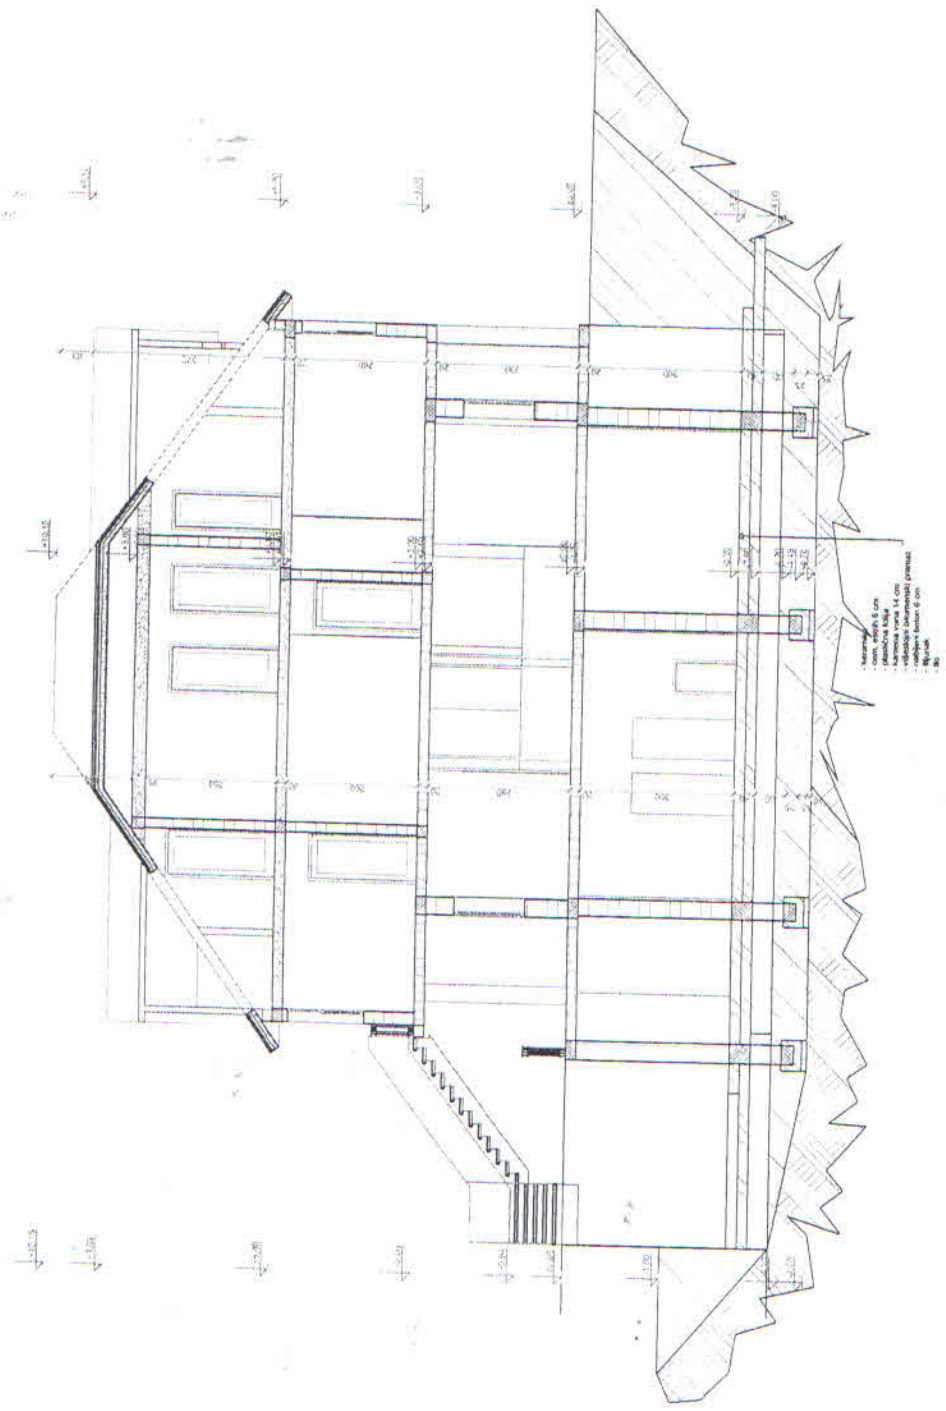


- LEGENDA MATERIJAL:**
- Armirani beton
  - Nabijeni beton


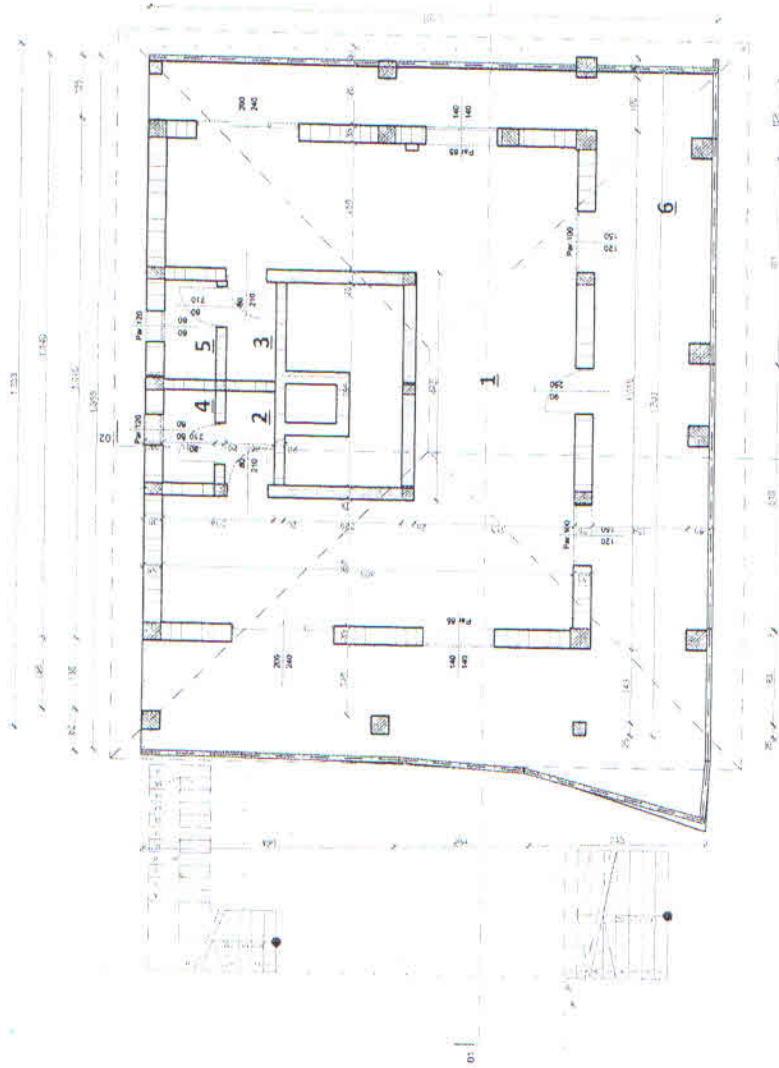

**LEGENDA NAMENE PROSTORIJA:**

Naziv prostorije	Površina m <sup>2</sup>	Vrsta poda
1 sala	64,00	keramika
2 predulaz	1,70	cem.estrih
3 WC	1,80	keramika
4 predulaz	1,9	cem.estrih
5 WC	2,00	keramika
6 Trem	65,40	cem.estrih
<b>UKUPNA NETO POVRŠINA</b>	<b>136,80</b>	<b>m<sup>2</sup></b>
<b>UKUPNA BRUTO POVRŠINA</b>	<b>152,00</b>	<b>m<sup>2</sup></b>

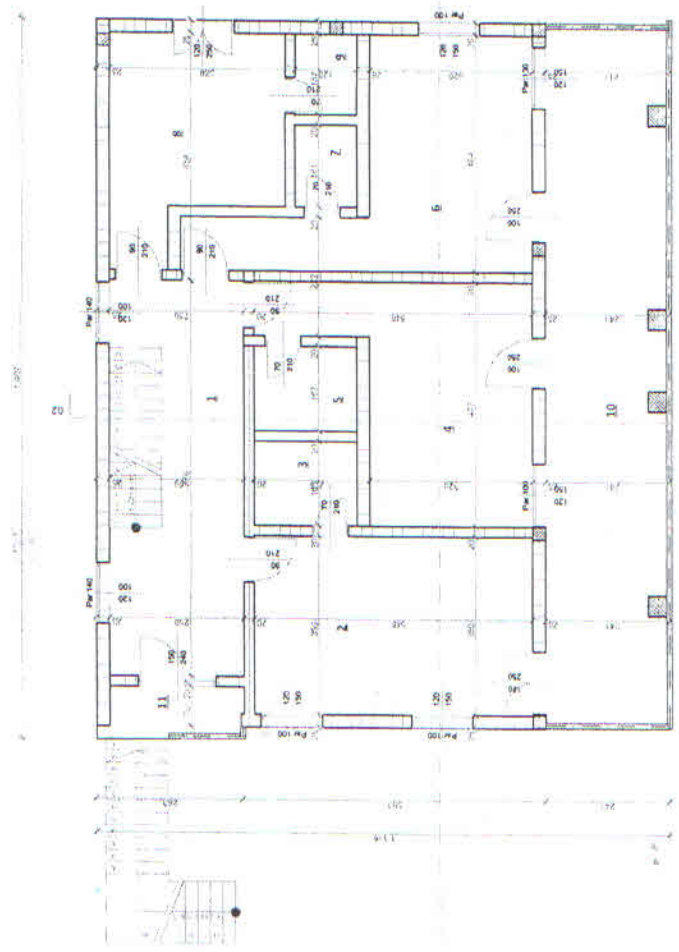

- LEGENDA MATERIJALA:
- American beton
  - LMT konstrukcija
  - Giber blok
  - keramika
  - Termoinzulacija
  - Staklo
  - Podiznavački sloj
  - Nabijena zemlja


LEGENDA NAMENE PROSTORIJA:

Naзив просторије	Površina m <sup>2</sup>	Vrsta poda
1 hodnik	20,20	keramika
2 soba	19,10	keramika
3 kupatilo	3,30	keramika
4 soba	17,70	keramika
5 kupatilo	3,40	keramika
6 Soba	18,70	keramika
7 kupatilo	1,90	keramika
8 Soba	12,90	keramika
9 kupatilo	1,90	keramika
10 Terasa	33,40	keramika
11 Terasa	2,50	keramika
<b>UKUPNA NETO POVRŠINA</b>	<b>135,00</b>	
<b>UKUPNA BRUTO POVRŠINA</b>	<b>153,40</b>	

# OSNOVA SUTERENA NOVO STANJE = POSTOJEĆE STANJE

R=1:75

- LEGENDA MATERIJALA:
- XXXX Armirani beton
  - XXXX Nabijeni beton
  - XXXX LMT konstrukcija
  - XXXX Giter blok
  - XXXX Hidroizolacija
  - XXXX Termoizolacija
  - XXXX Šljunak
  - XXXX Podpčavajući sloj
  - XXXX Nabijena zemlja

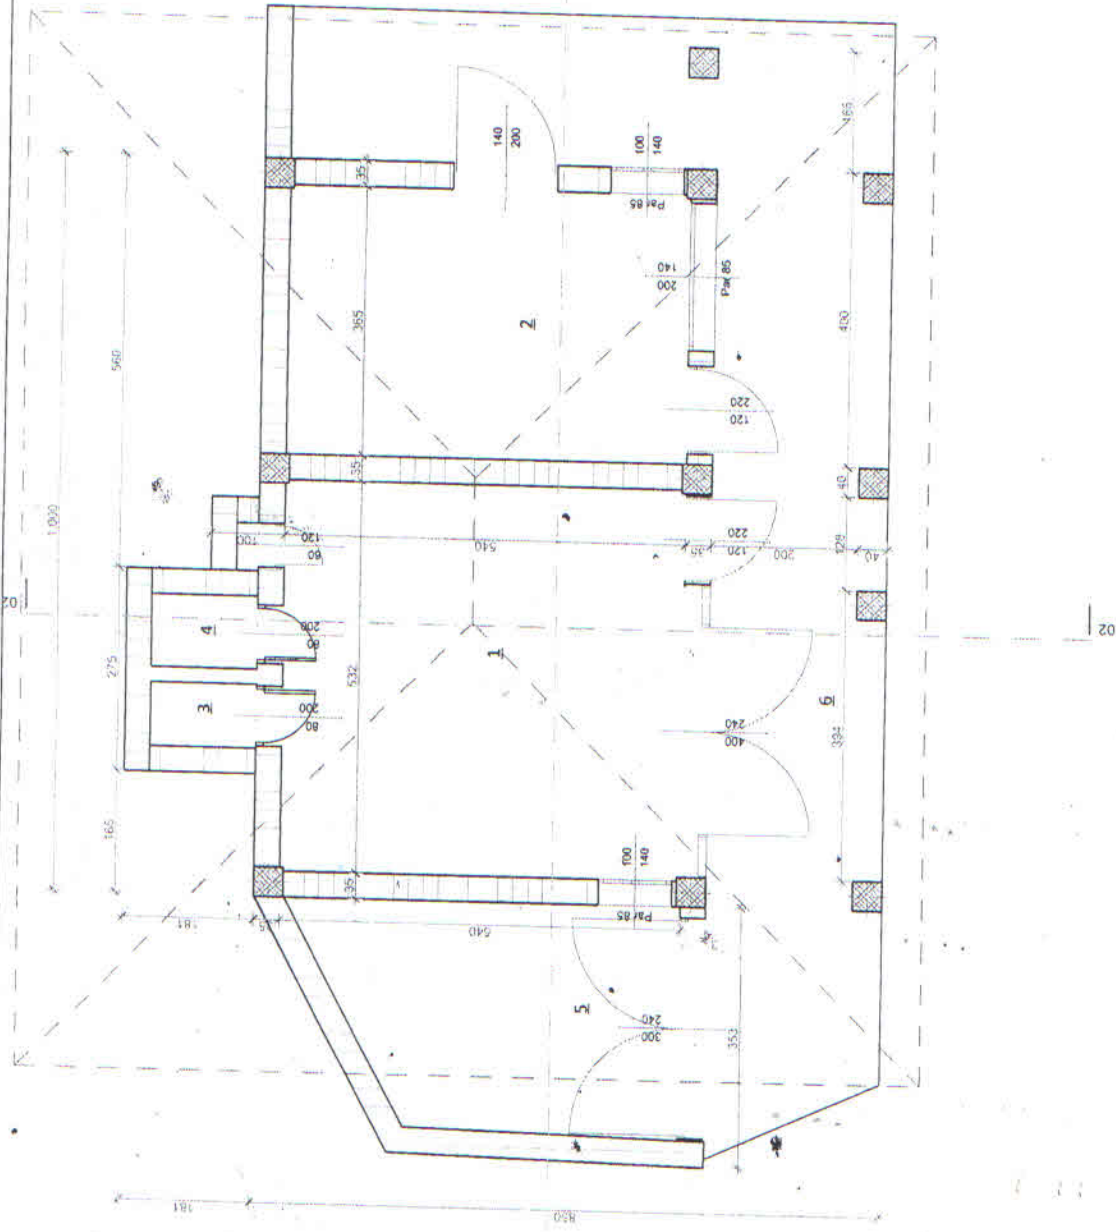

LEGENDA NAMENE PROSTORIJA:

Naziv prostorije	Površina	Vrsta poda
1 Garaža	29,60 m <sup>2</sup>	cem. estrih
2 Ostava	20,00 m <sup>2</sup>	cem. estrih
3 WC	1,20 m <sup>2</sup>	keramika
4 ostava	1,50 m <sup>2</sup>	cem. estrih
5 Ostava	11,00 m <sup>2</sup>	cem. estrih
6 Trep	48,20 m <sup>2</sup>	cem. estrih
<b>UKUPNA NETO POVRŠINA</b>	<b>111,50 m<sup>2</sup></b>	
<b>UKUPNA BRUTO POVRŠINA</b>	<b>129,50 m<sup>2</sup></b>	



**ZADNJI IZGLEDE**  
**R=1:75**

